




REPUBLIKA HRVATSKA
BJELOVARSKO - BILOGORSKA ŽUPANIJA
PROSTORNI PLAN ŽUPANIJE

4. INFRASTRUKTURNI SUSTAVI
4.2. ENERGETSKI SUSTAV

MJ 1: 300 000

TUMAČ PLANSKOG ZNAKOVLJA :

- GRANICA ŽUPANIJE
- GRANICA GRADA / OPĆINE
- ŽUPANIJSKO SJEDIŠTE
- GRADSKO SJEDIŠTE

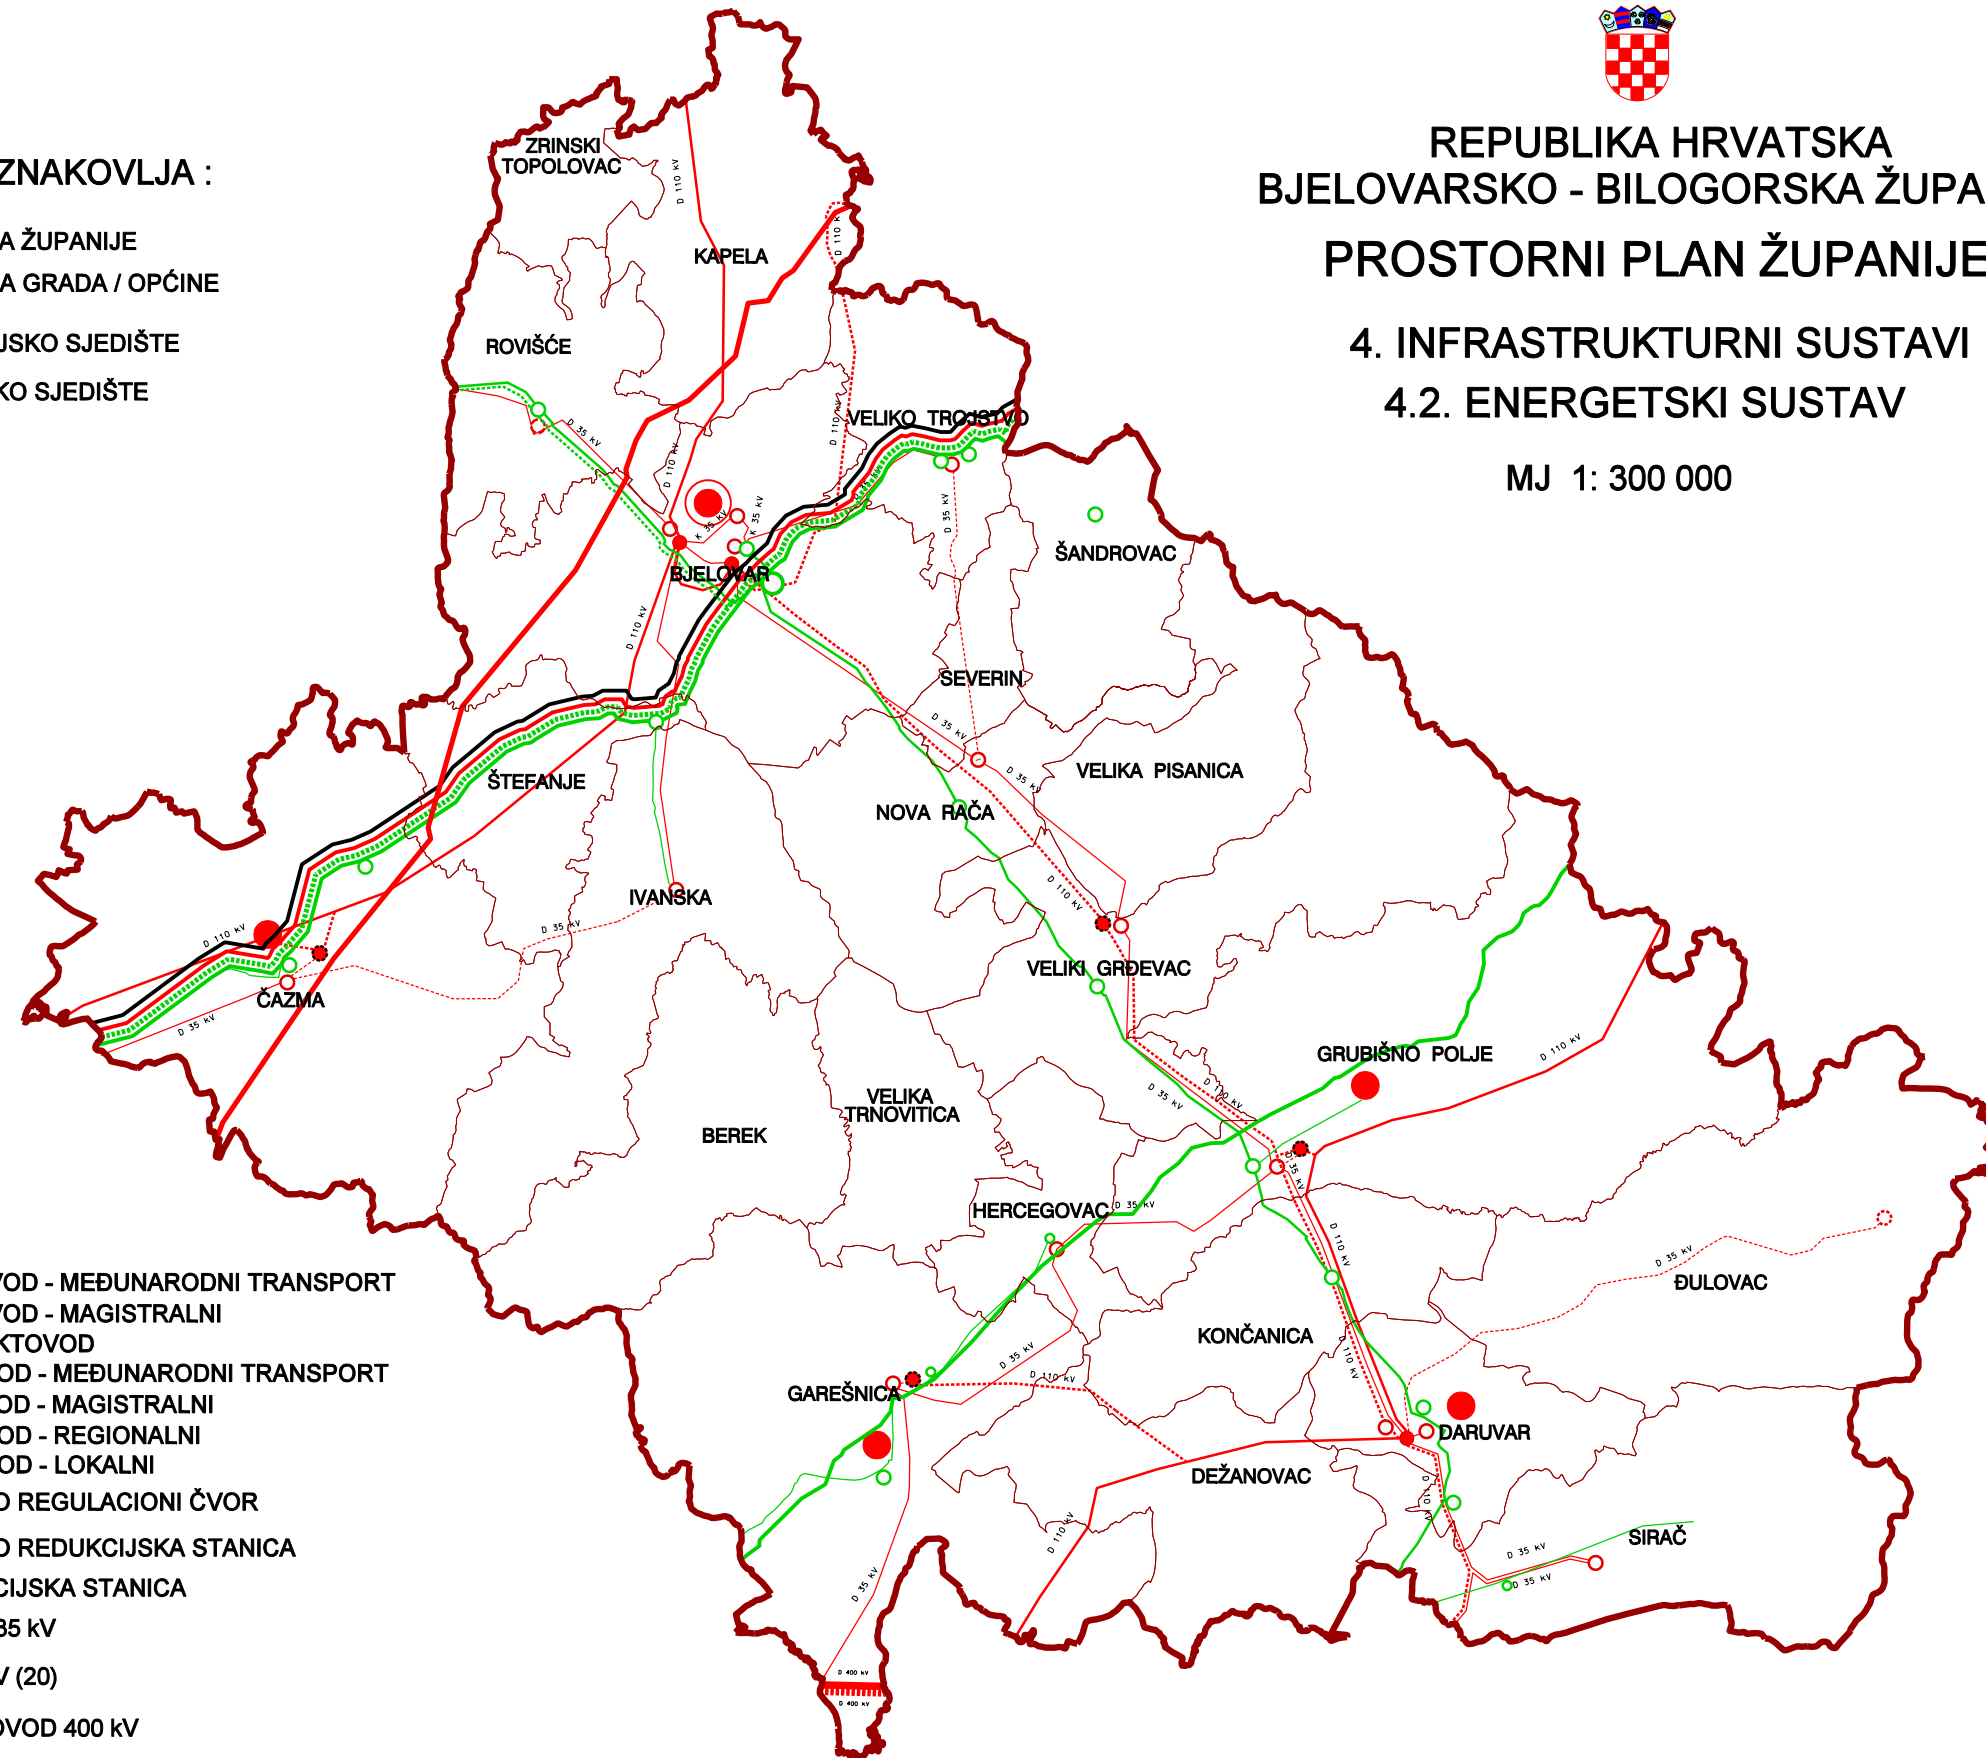

postojeće/planirano

- NAFTOVOD - MEĐUNARODNI TRANSPORT
- NAFTOVOD - MAGISTRALNI
- PRODUKTOVOD
- PLINOVOD - MEĐUNARODNI TRANSPORT
- PLINOVOD - MAGISTRALNI
- PLINOVOD - REGIONALNI
- PLINOVOD - LOKALNI
- MJERNO REGULACIONI ČVOR
- MJERNO REDUKCIJSKA STANICA
- REDUKCIJSKA STANICA
- TS 110/35 kV
- TS 35 kV (20)
- DALEKOVOD 400 kV
- DALEKOVOD 110 kV
- DALEKOVOD 35 (20) kV